



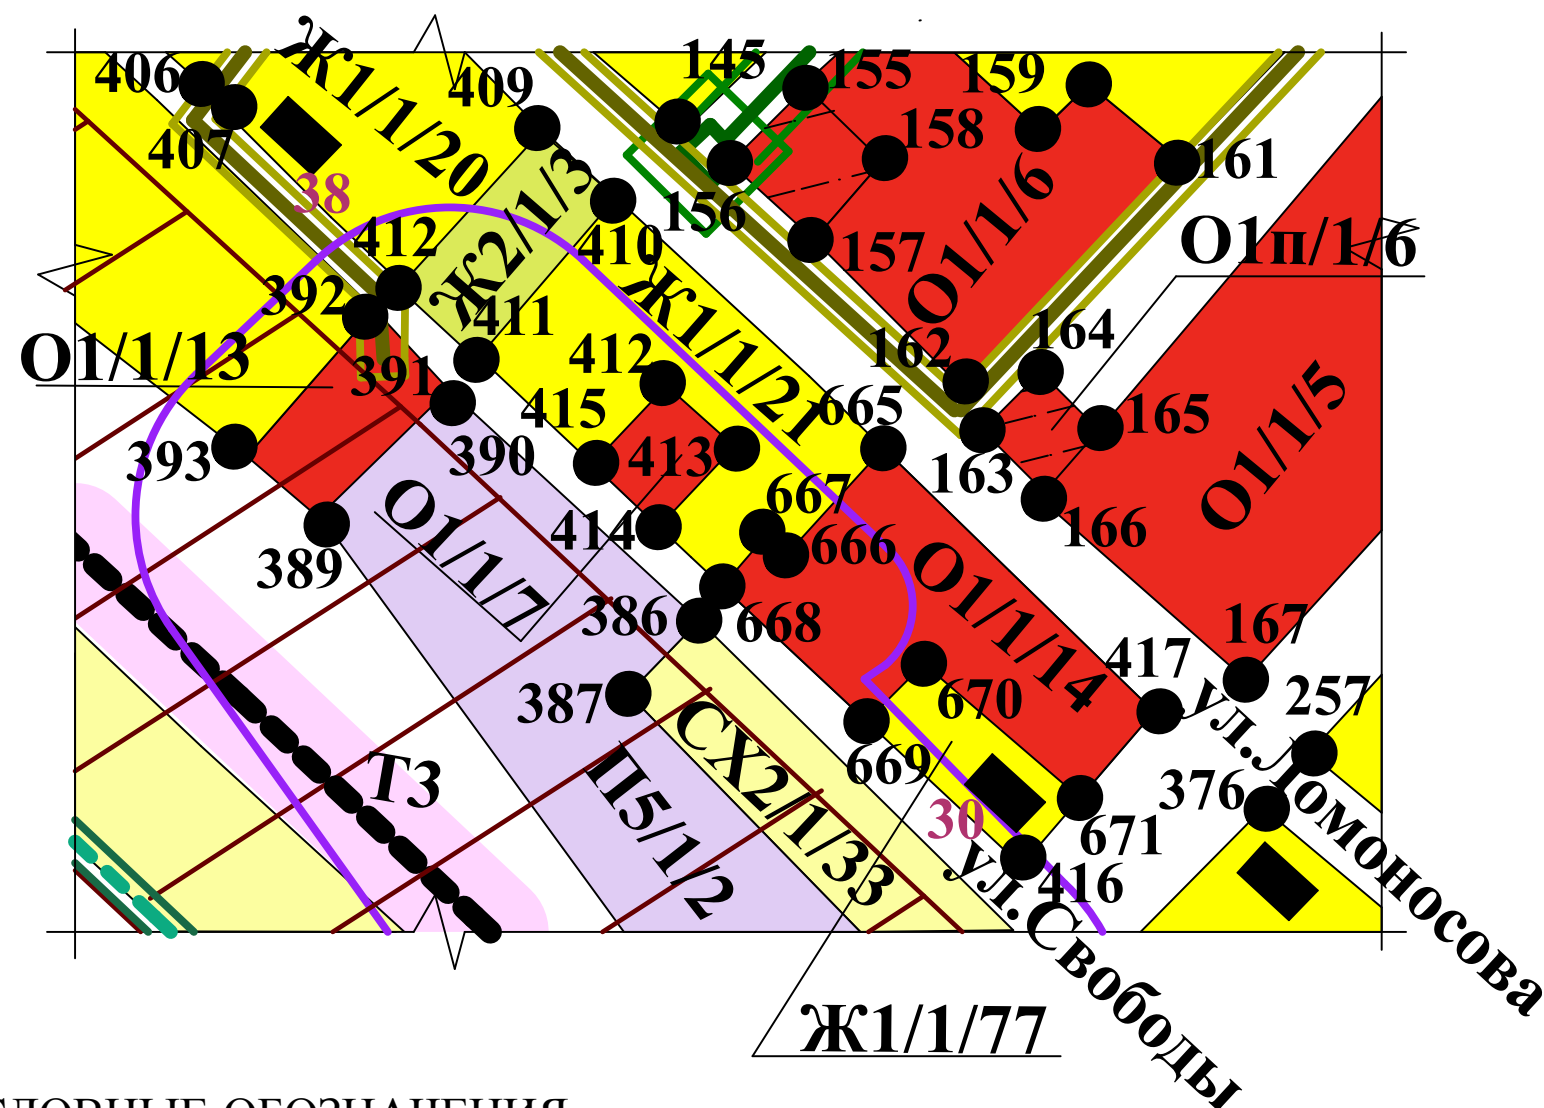

ПРОЕКТ ВНЕСЕНИЯ ИЗМЕНЕНИЙ В ПРАВИЛА ЗЕМЛЕПОЛЬЗОВАНИЯ И ЗАСТРОЙКИ АБРАМОВСКОГО
СЕЛЬСКОГО ПОСЕЛЕНИЯ
ТАЛОВСКОГО МУНИЦИПАЛЬНОГО РАЙОНА ВОРОНЕЖСКОЙ ОБЛАСТИ
ФРАГМЕНТ СХЕМЫ ГРАДОСТРОИТЕЛЬНОГО ЗОНИРОВАНИЯ НАСЕЛЕННОГО ПУНКТА
ПОС.АБРАМОВКА

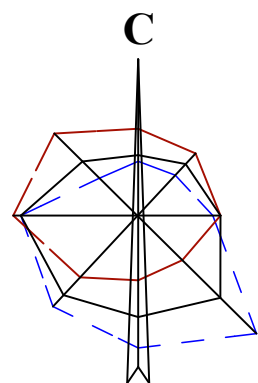

УСЛОВНЫЕ ОБОЗНАЧЕНИЯ

30
- номера домов
417● - точки границ зон

Жилые зоны

Ж1 - зона застройки индивидуальными жилыми домами
Ж2 - зона застройки малоэтажными жилыми домами

Общественно-деловые зоны

О1 - зона многофункционального общественно-делового центра
О1п - зона планируемого размещения объектов многофункционального общественно-делового центра

Производственно- коммунальные зоны

П5 - зона размещения предприятий 5 класса

Зоны сельскохозяйственного использования

СХ2 - зона сельскохозяйственного использования

Зоны транспортной инфраструктуры

Т3 - зона инфраструктуры железной дороги
- полоса отвода железной дороги

Ограничения по техногенным факторам

-санитарно-защитные зоны промышленных и сельскохозяйственных предприятий
-санитарно-защитные зоны объектов электроэнергетики
-санитарно-защитные зоны и зоны ограничений объектов связи и иных объектов создающих электромагнитные поля
-санитарно-защитные зоны объектов газоснабжения